

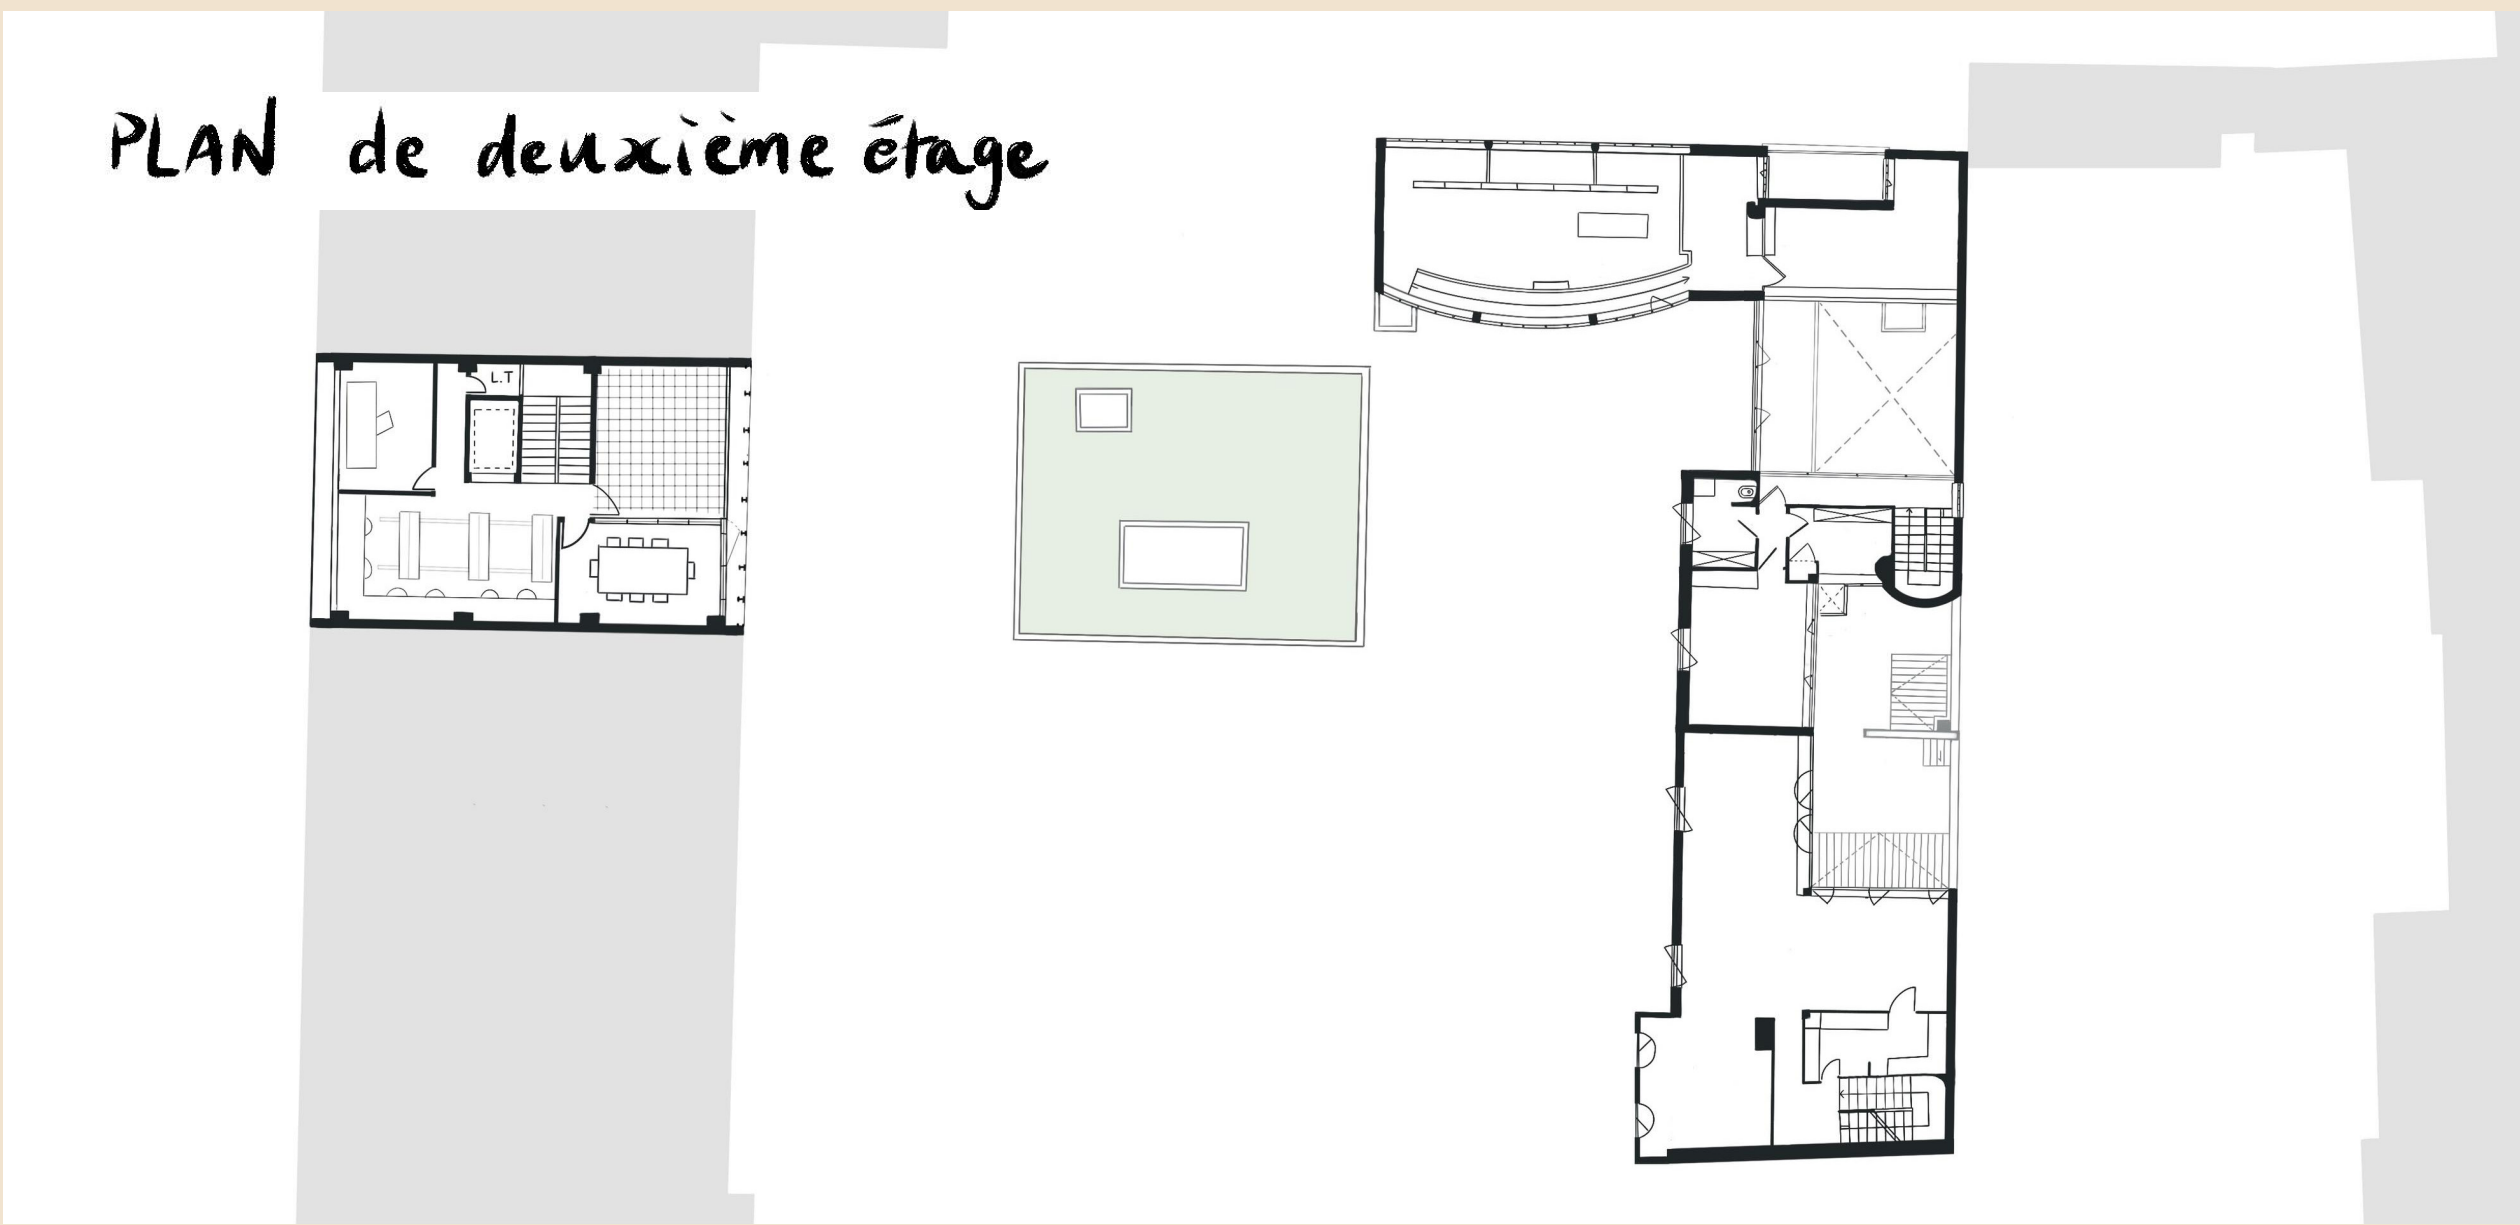


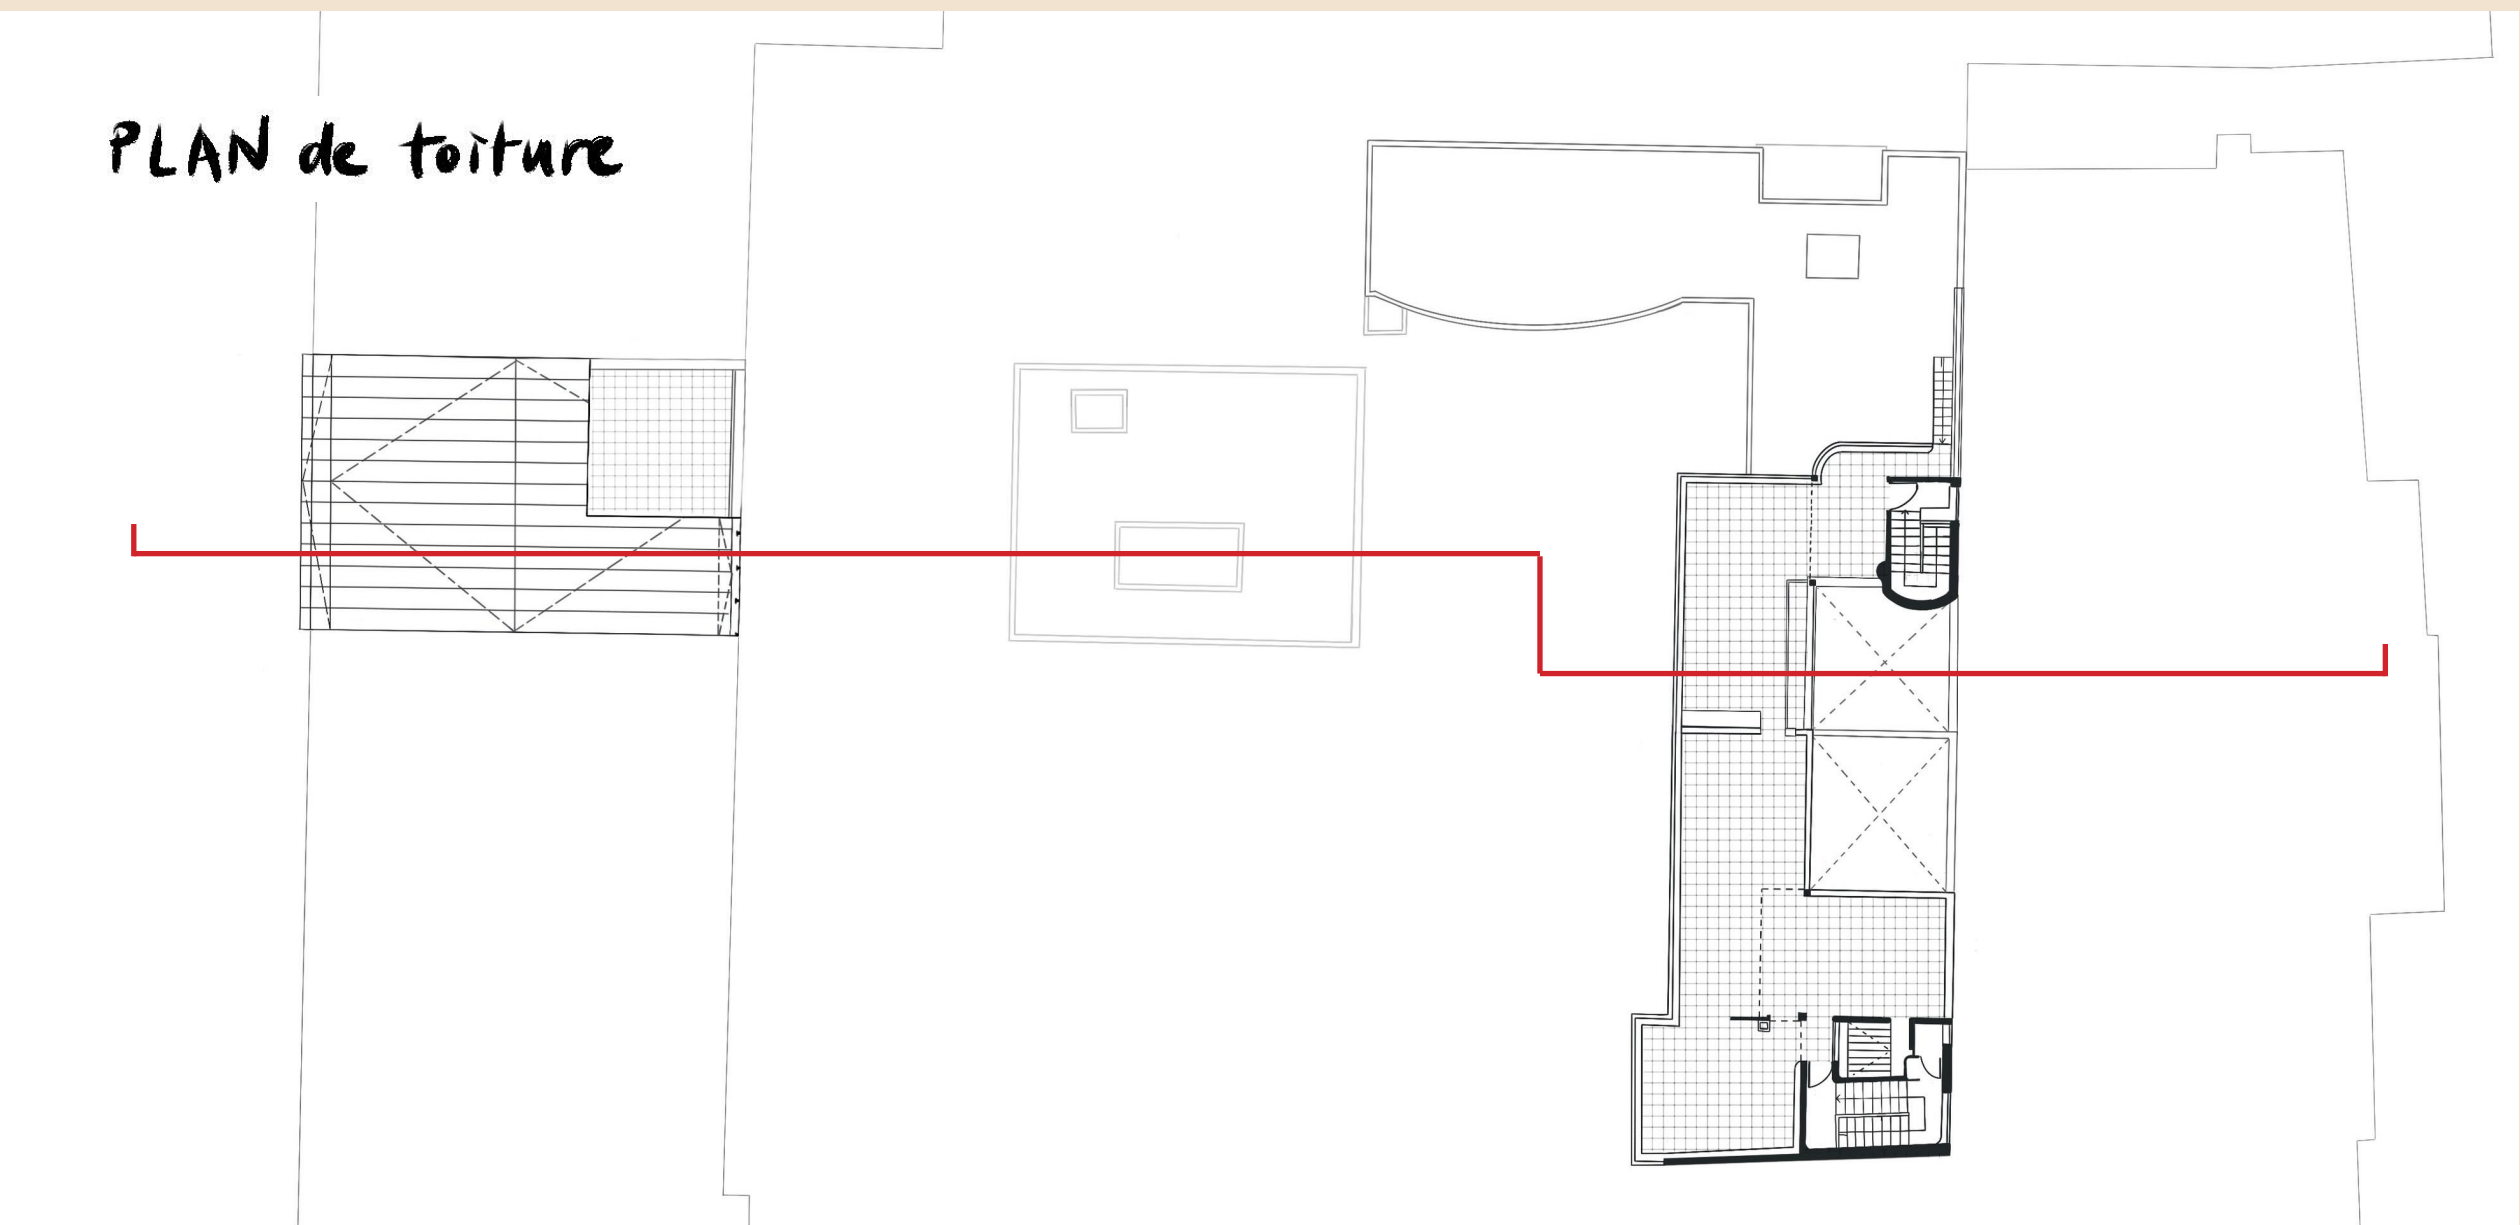

Maître d'Ouvrage Fondation Le Corbusier Etablissement: ESTP niveau: B2-A16 Encadrants: Eric Cassar	Maître d'Œuvre Paul Ribet - Dessinateur projecteur Migaux Roger - Ingénieur en génie climatique Etienne Rydemaert - BIM modelleur et BEI Valentin Sadok-Gnamien - chef de chantier Louise Thirard - BIM manager Vishra Vankatesan - Développeur application mobile Lydie Zhang - Architecte	Montant des travaux TTC = 6,7 M€	Etape du projet Réhabilitation en musée de la maison Jeanneret Aménagement de la chambre forte située sous la maison La Roche Construction de nouveaux bâtiments à destination des services des villas et de la Fondation Le Corbusier
Protection Maison La Roche - Edifice classé au titre des monuments historiques			

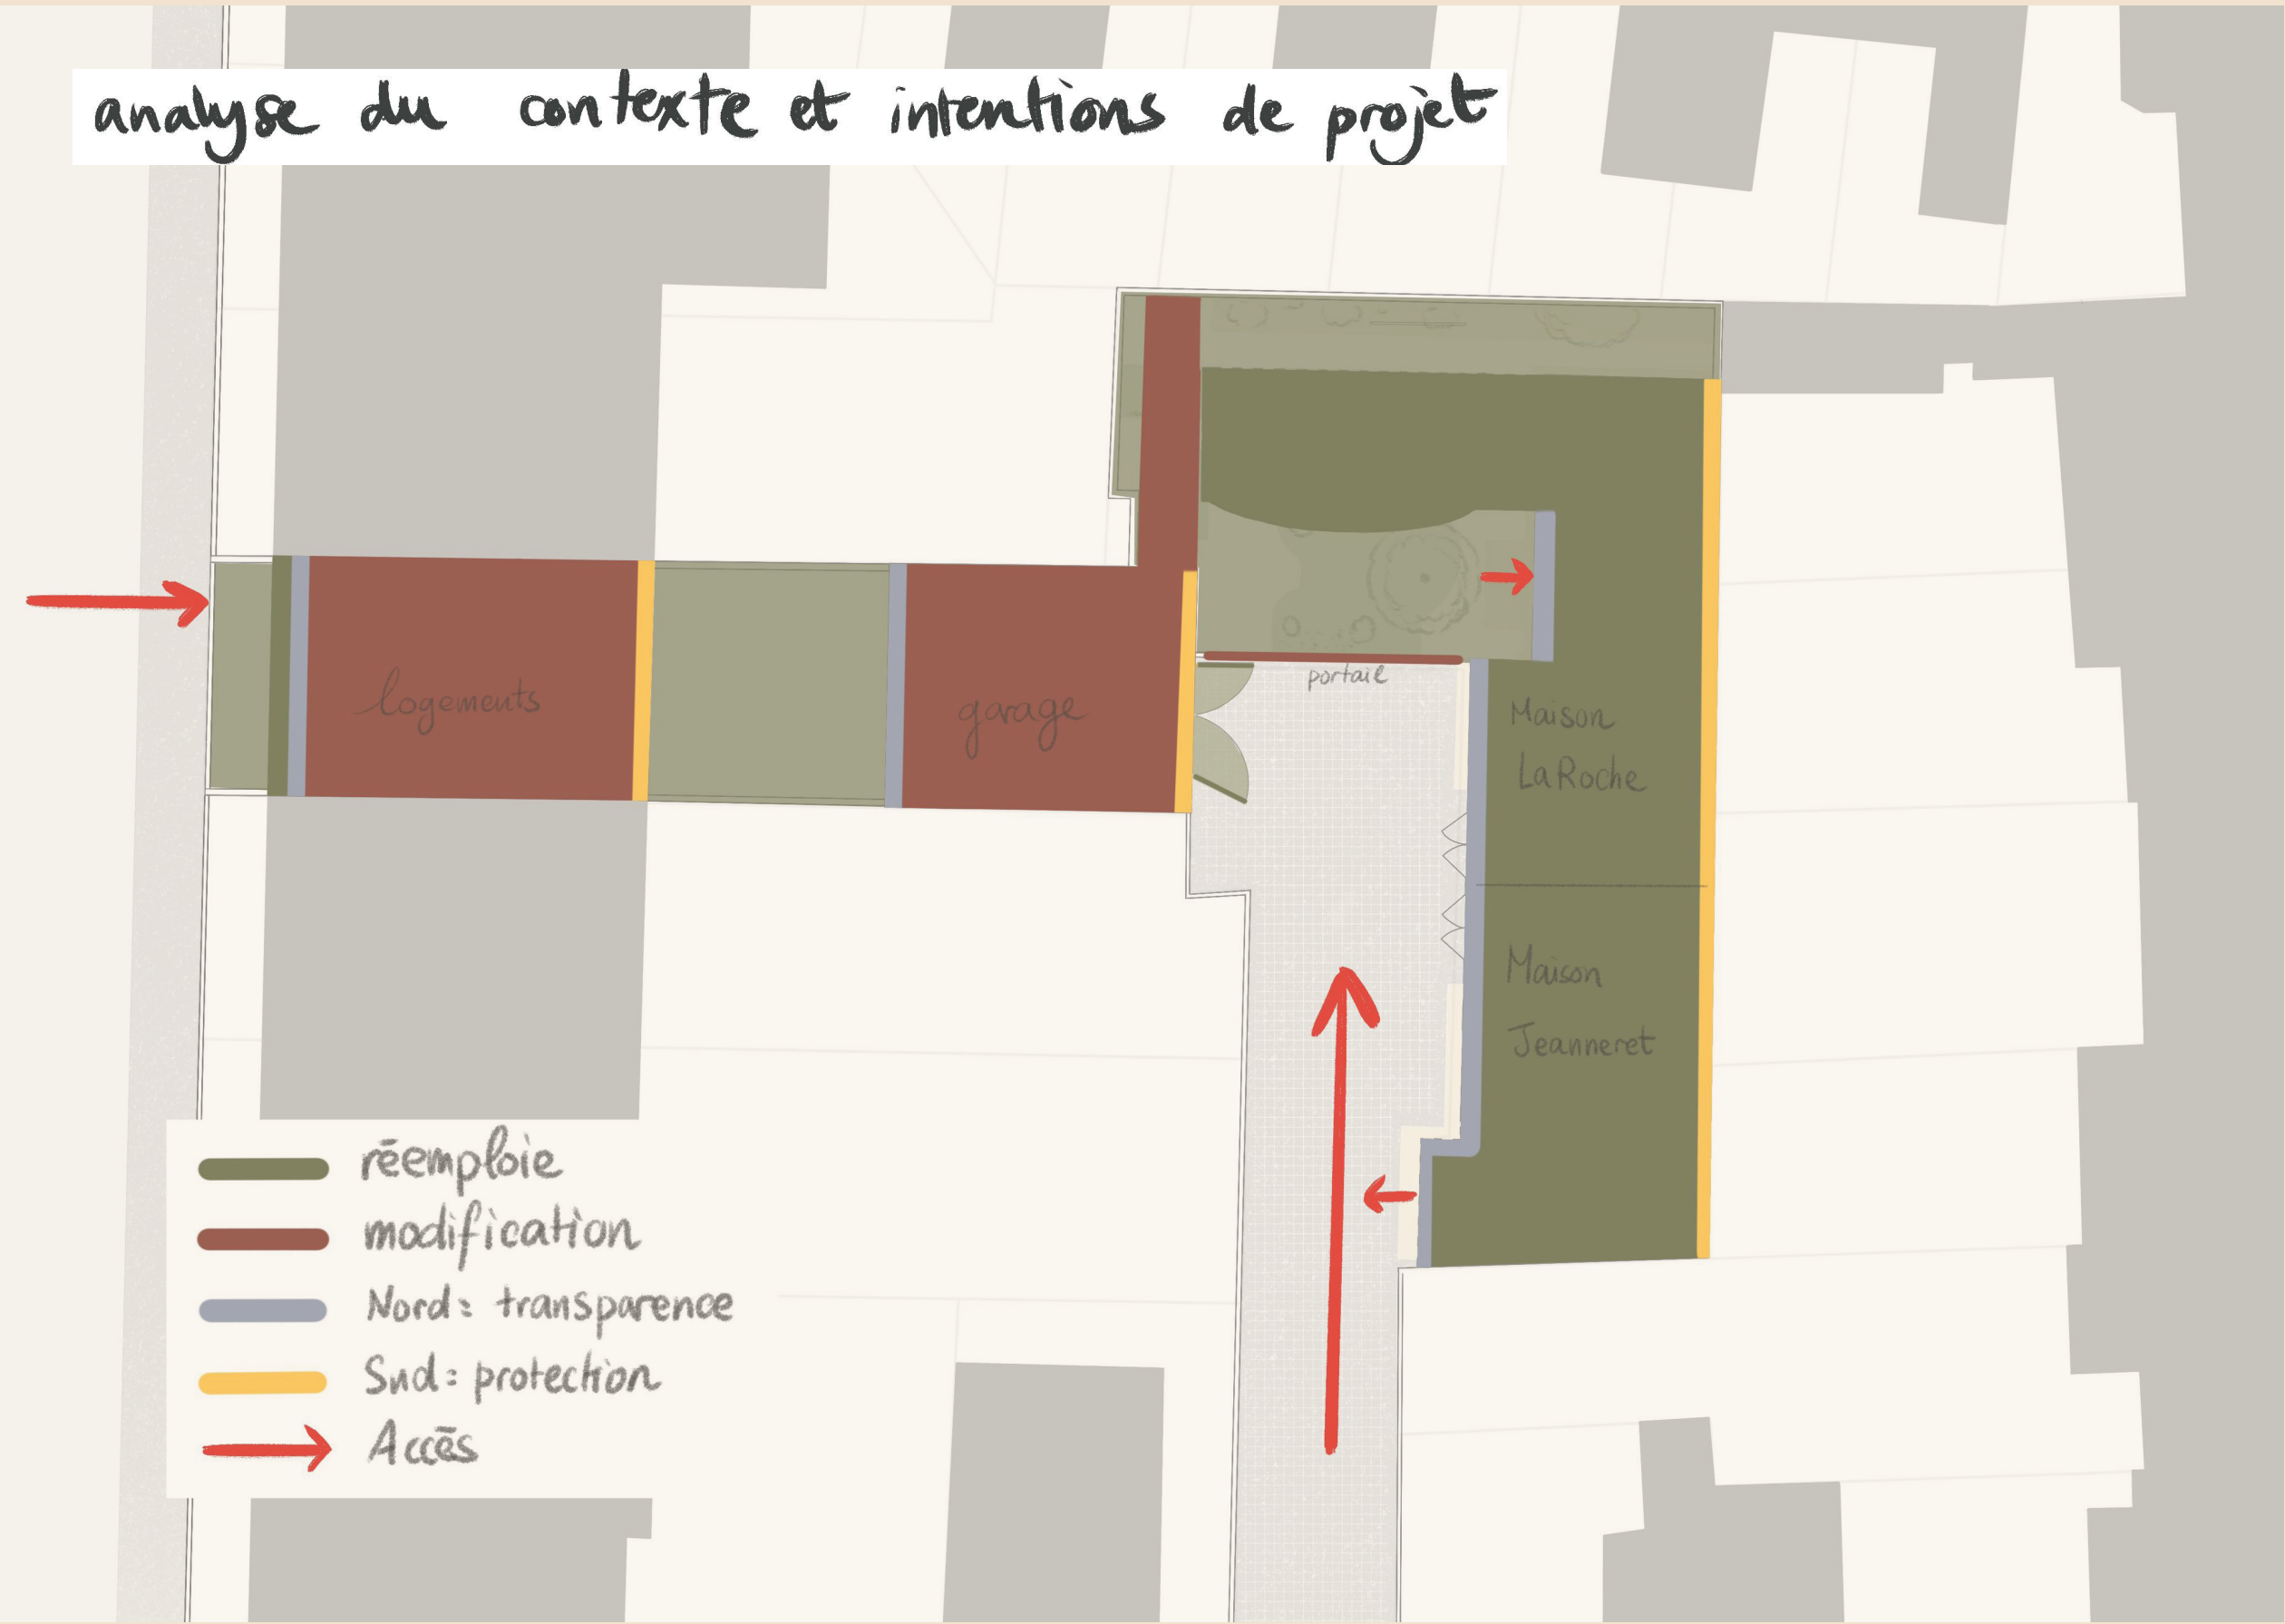