JANUS

Réhabilitation, Construction & Aménagement

Plan d'étage courant 1:200

BALADE ARCHITECTURALE
Parcours et arrêts

FLUX ENTRE LES PROGRAMMES
Passerelle qui permet de créer un lien entre les espaces

FAÇADE DANS LE STYLE LE CORBUSIER
Permet d'indiquer la présence de la fondation

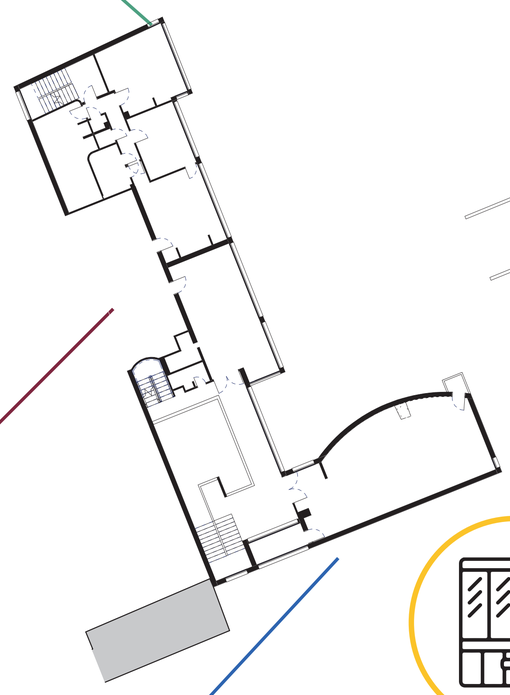

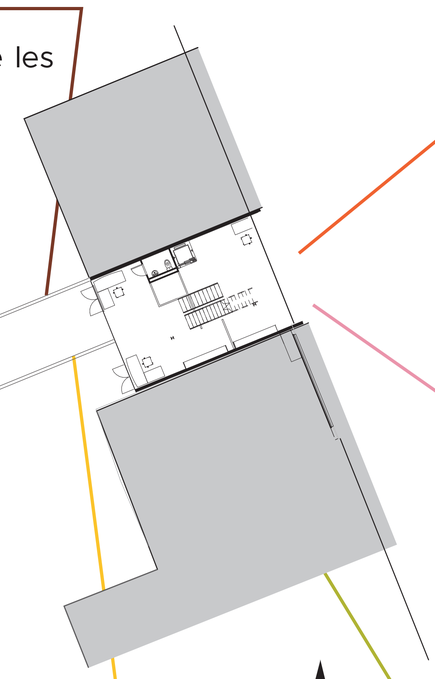

RÉVERSIBILITE DU BÂTIMENT
7 points clefs et plan libre

COHABITATION DES PROGRAMMES
Exposition et bibliothèque

UNE EXPERIENCE IMMERSSIVE
Projection dans la chambre forte

UNE FAÇADE CONTEMPORAINE
Une vue dégagée sur la fondation

NOUVEAUX MATERIAUX
Utilisation de béton bas-carbone

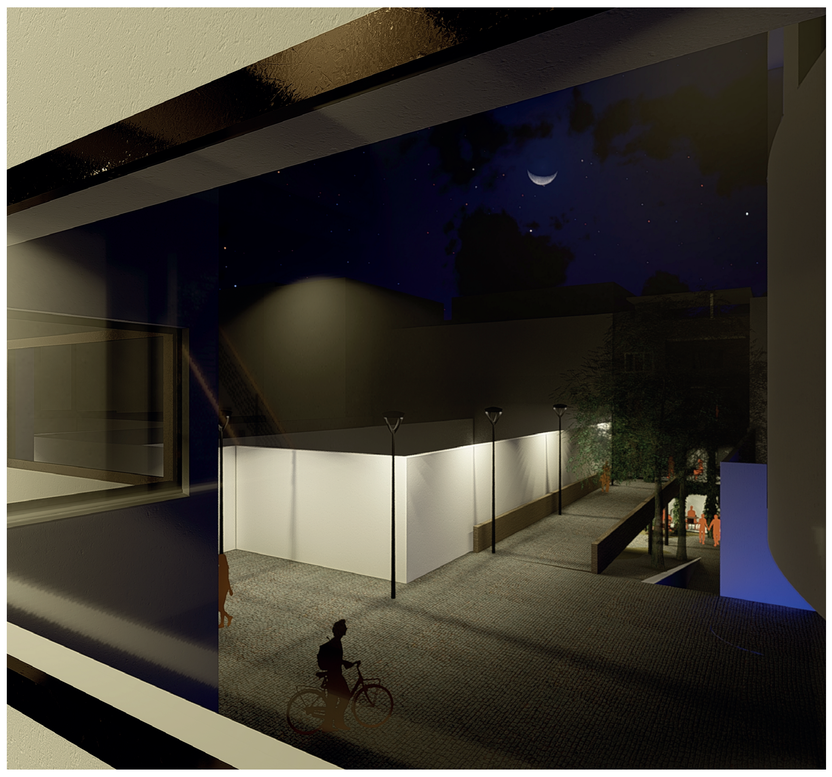

Vue depuis la bibliothèque sur le nouveau bâtiment

Vue depuis le café

Vue depuis la sortie de la chambre forte

Coupe longitudinale 1:100

BUREAUX
Lieu de travail de la fondation

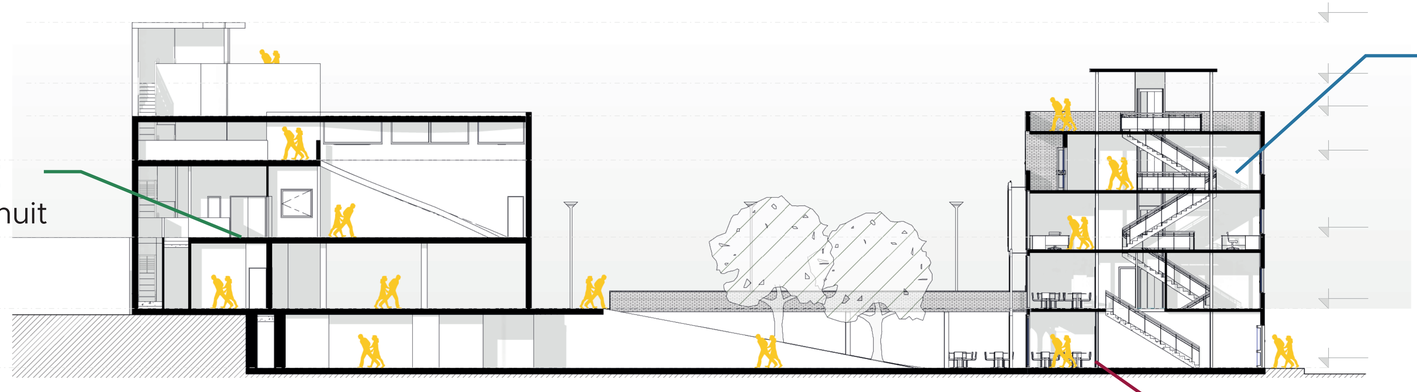

EXPOSITION ET BIBLIOTHÈQUE
Exposition la journée / bibiothèque la nuit

CAFÉ
Permet l'équilibre financier de la bibliothèque

Organisation des tâches

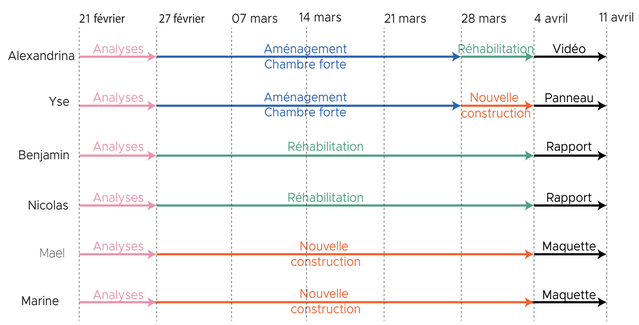

Projet d'ingéniérie 2022 - B2 /AI6
11/04/2022
M. Cassar et M. Demee
Sacha BARANOWSKI - Ysé ROBIN - Maël RUIZ - Benjamin SAJET - Nicolas SLEWAN - Alexandrina SURILA - Marine VIGNAUX